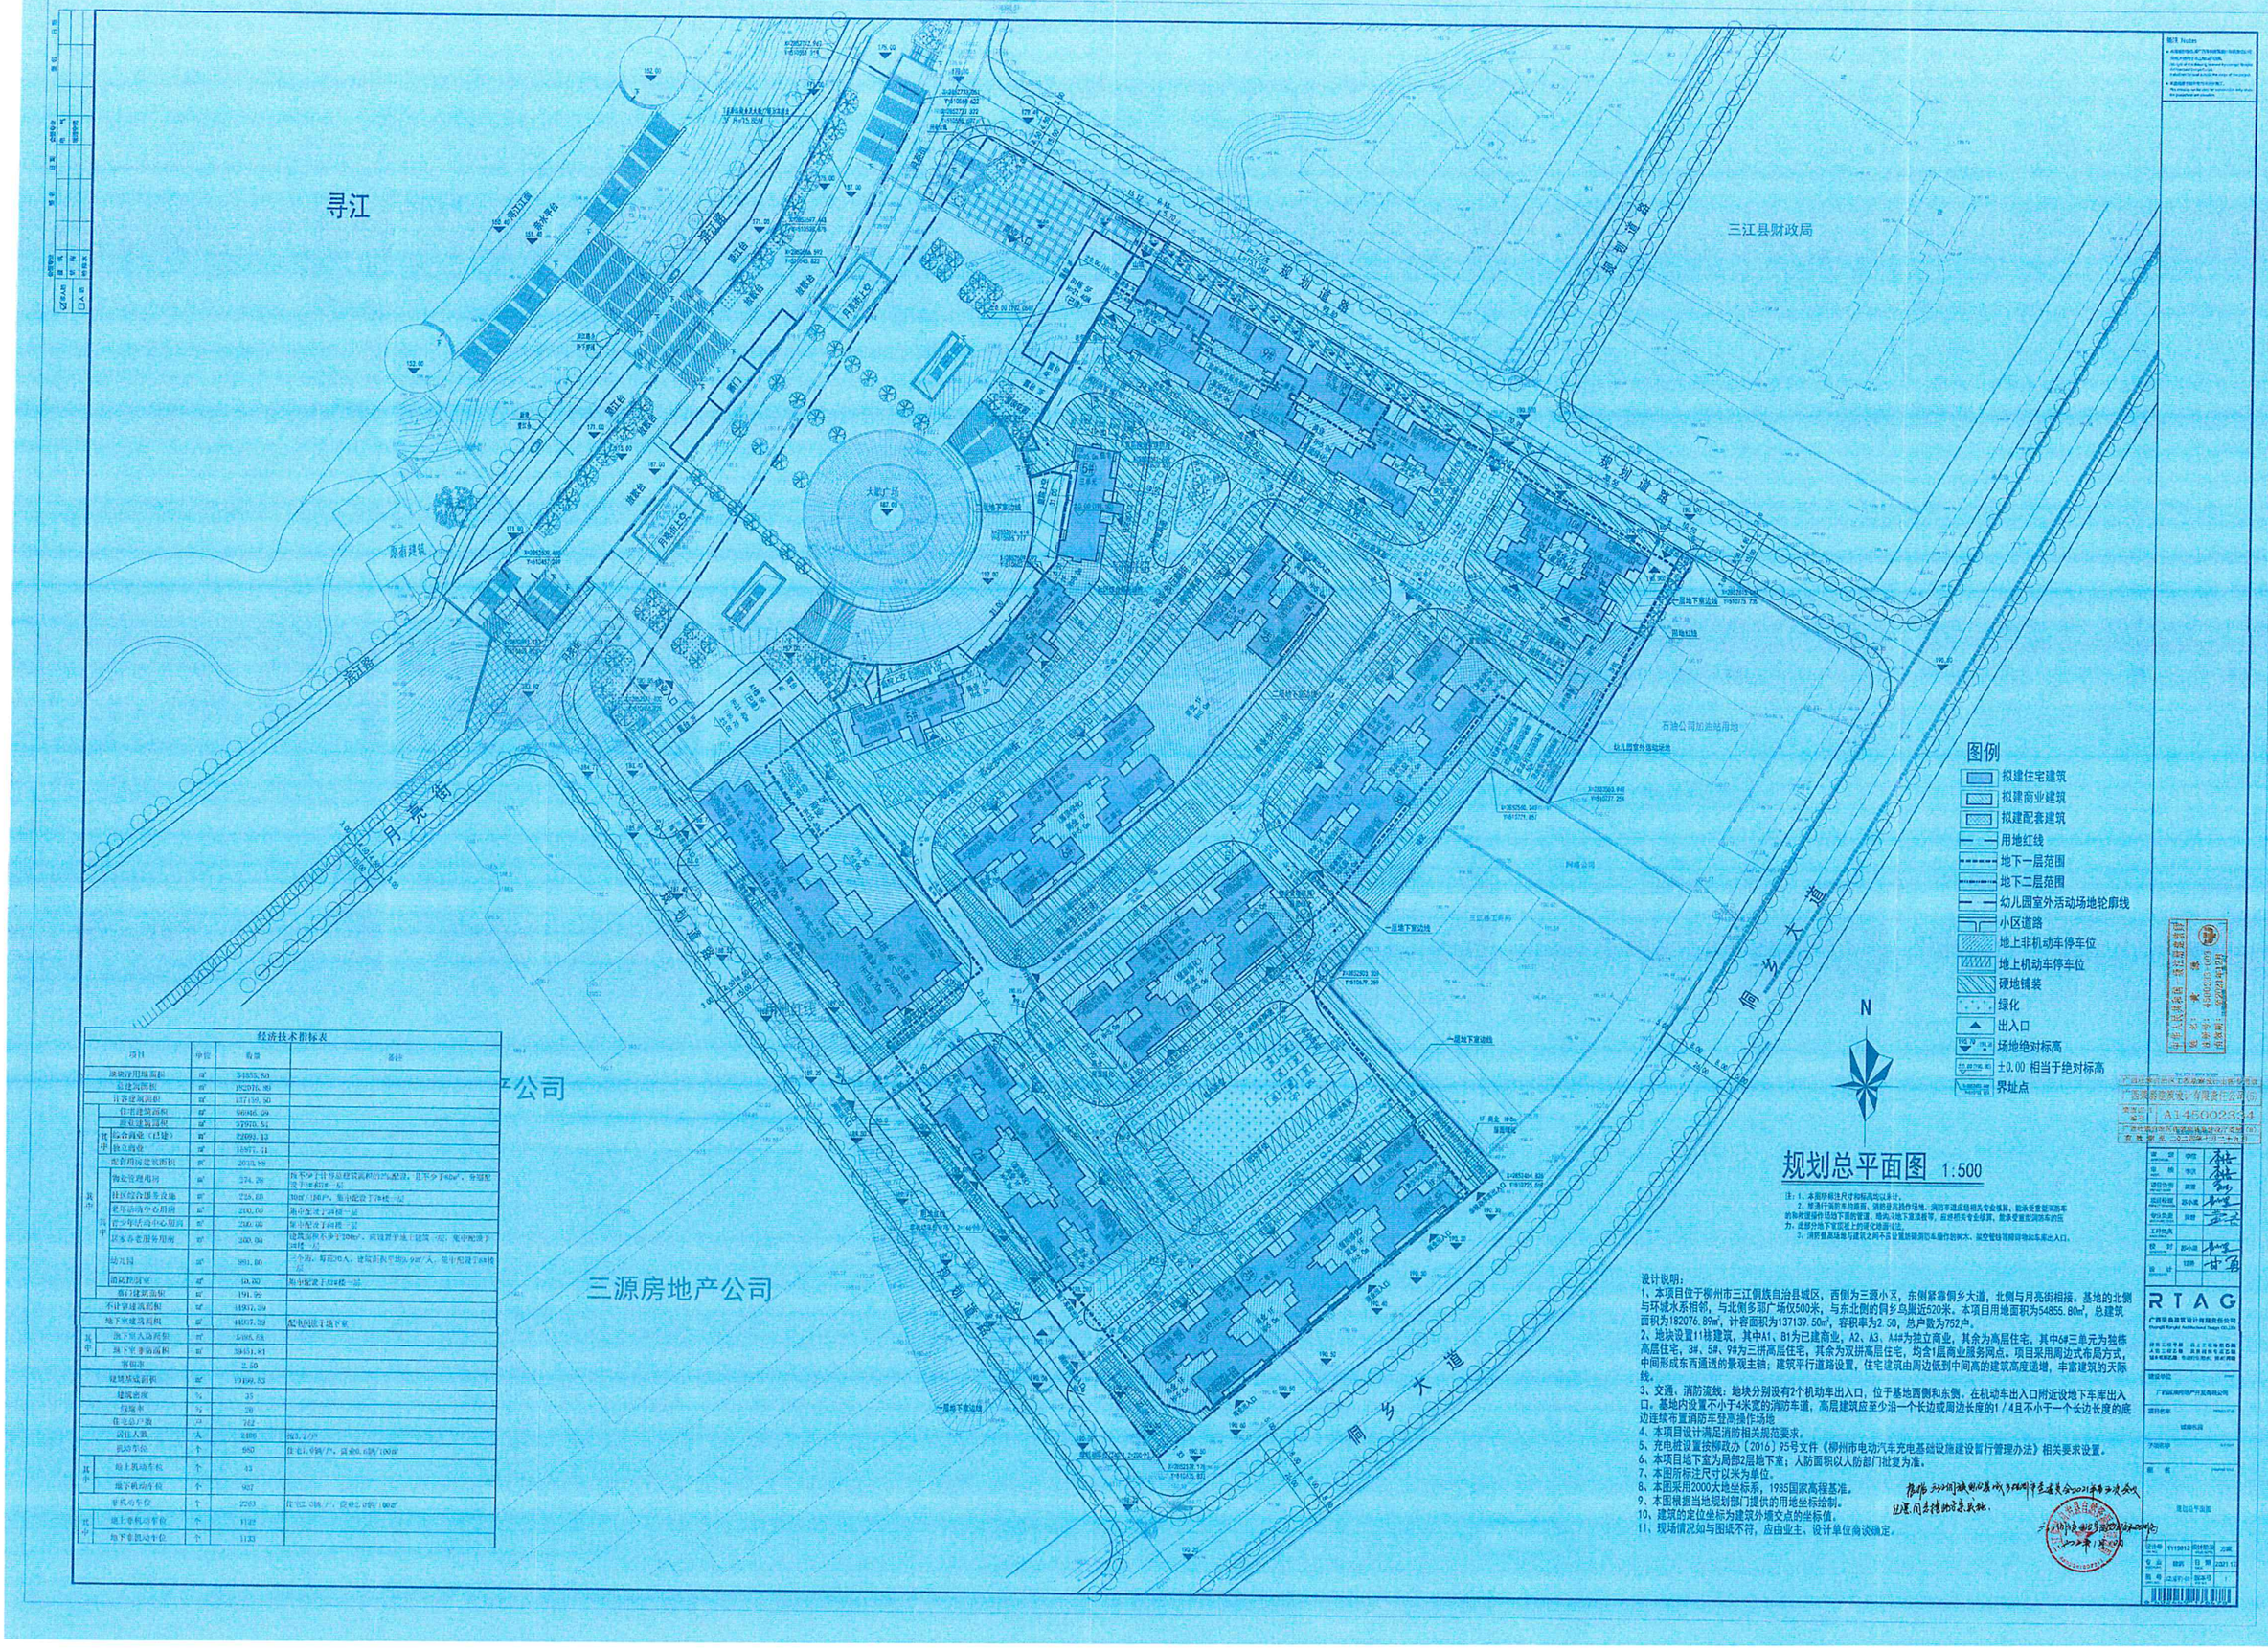
寻江
三江县财政局
规划道路
规划道路
规划道路
三源房地产公司
三源房地产公司
规划道路
侗乡大道
侗乡大道
大型广场
丹亮街
寻江路
规划道路
规划道路
规划道